

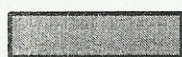



*Схема организации дорожного движения в непосредственной близости от образовательного учреждения с размещением соответствующих технических средств, маршруты движения детей и расположение парковочных мест*

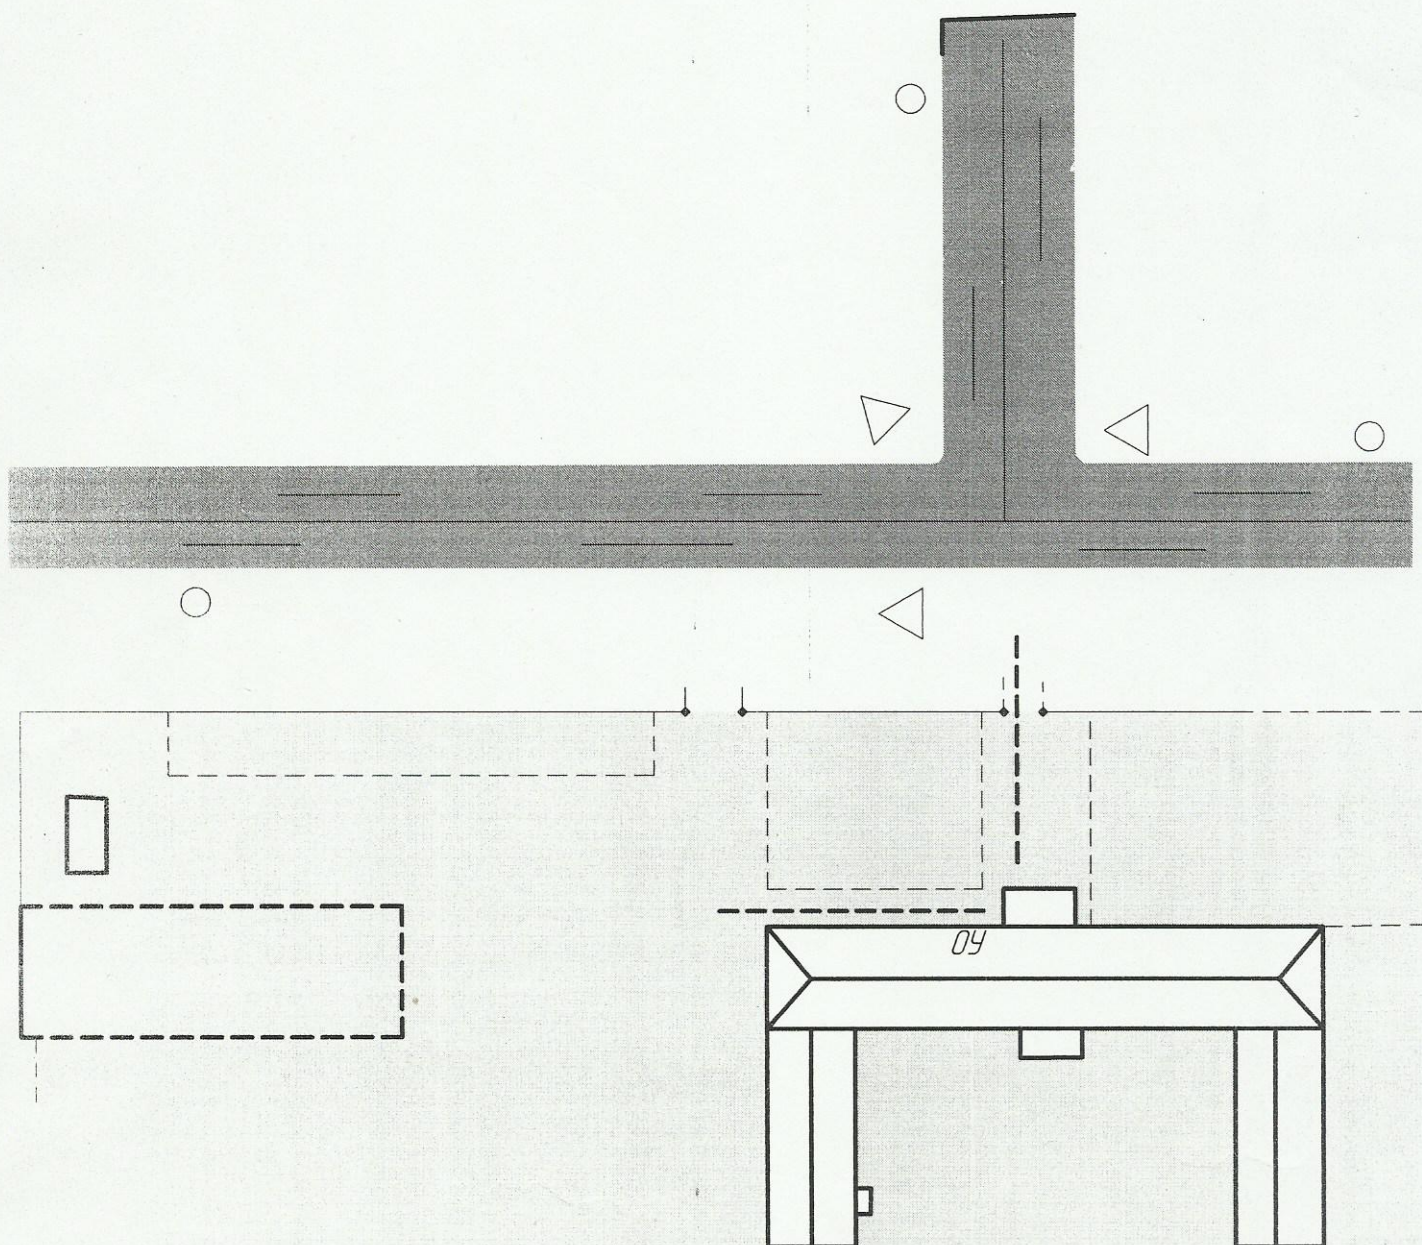

*Проезжая часть*

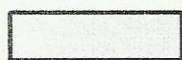


*Территория образовательного учреждения*

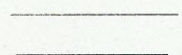

*направление движения транспортного потока*



*направление движения детей*

 

*ограждение образовательного учреждения*